



1 : 2000

Rád puszta

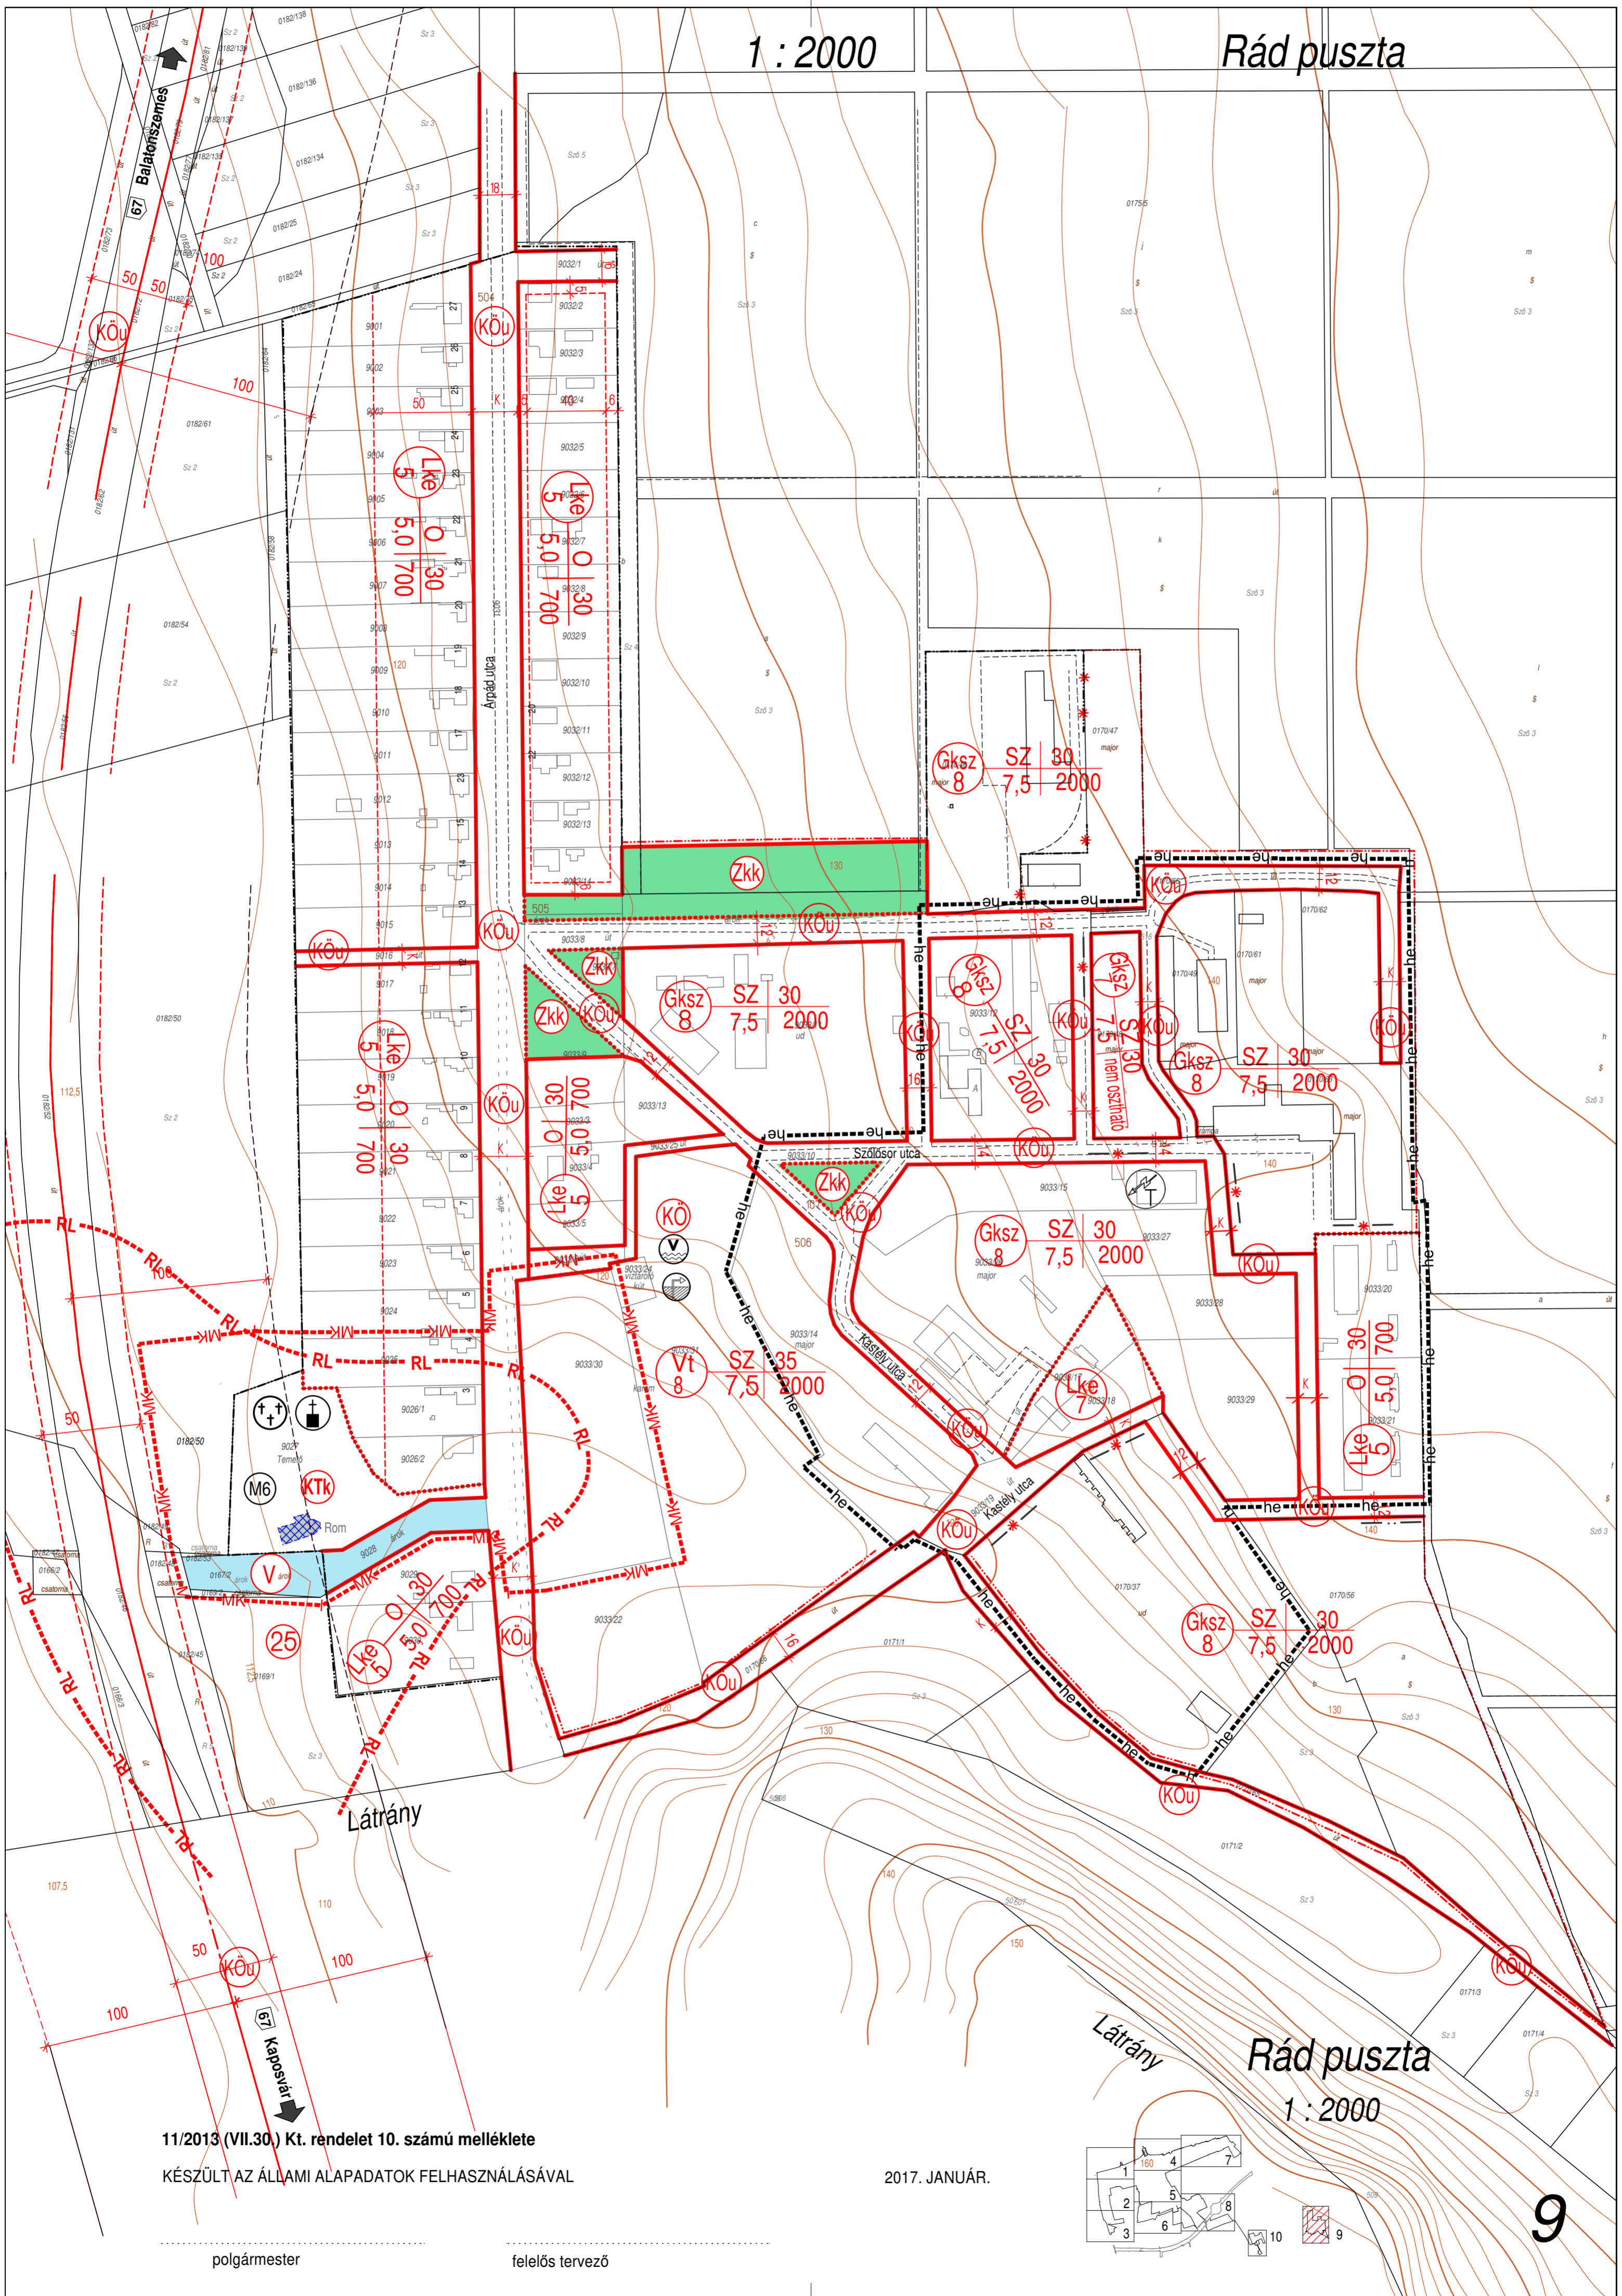

11/2013 (VII.30.) Kt. rendelet 10. számú melléklete
 KÉSZÜLT AZ ÁLLAMI ALAPADATOK FELHASZNÁLÁSÁVAL

2017. JANUÁR.

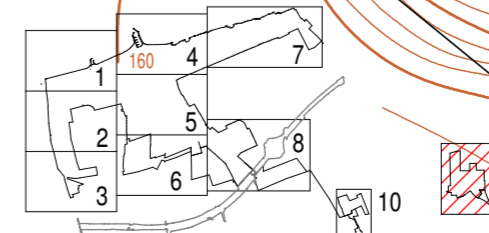

polgármester

felelős tervező

9